


План типового этажа на отм. +61,000 -- +123,400

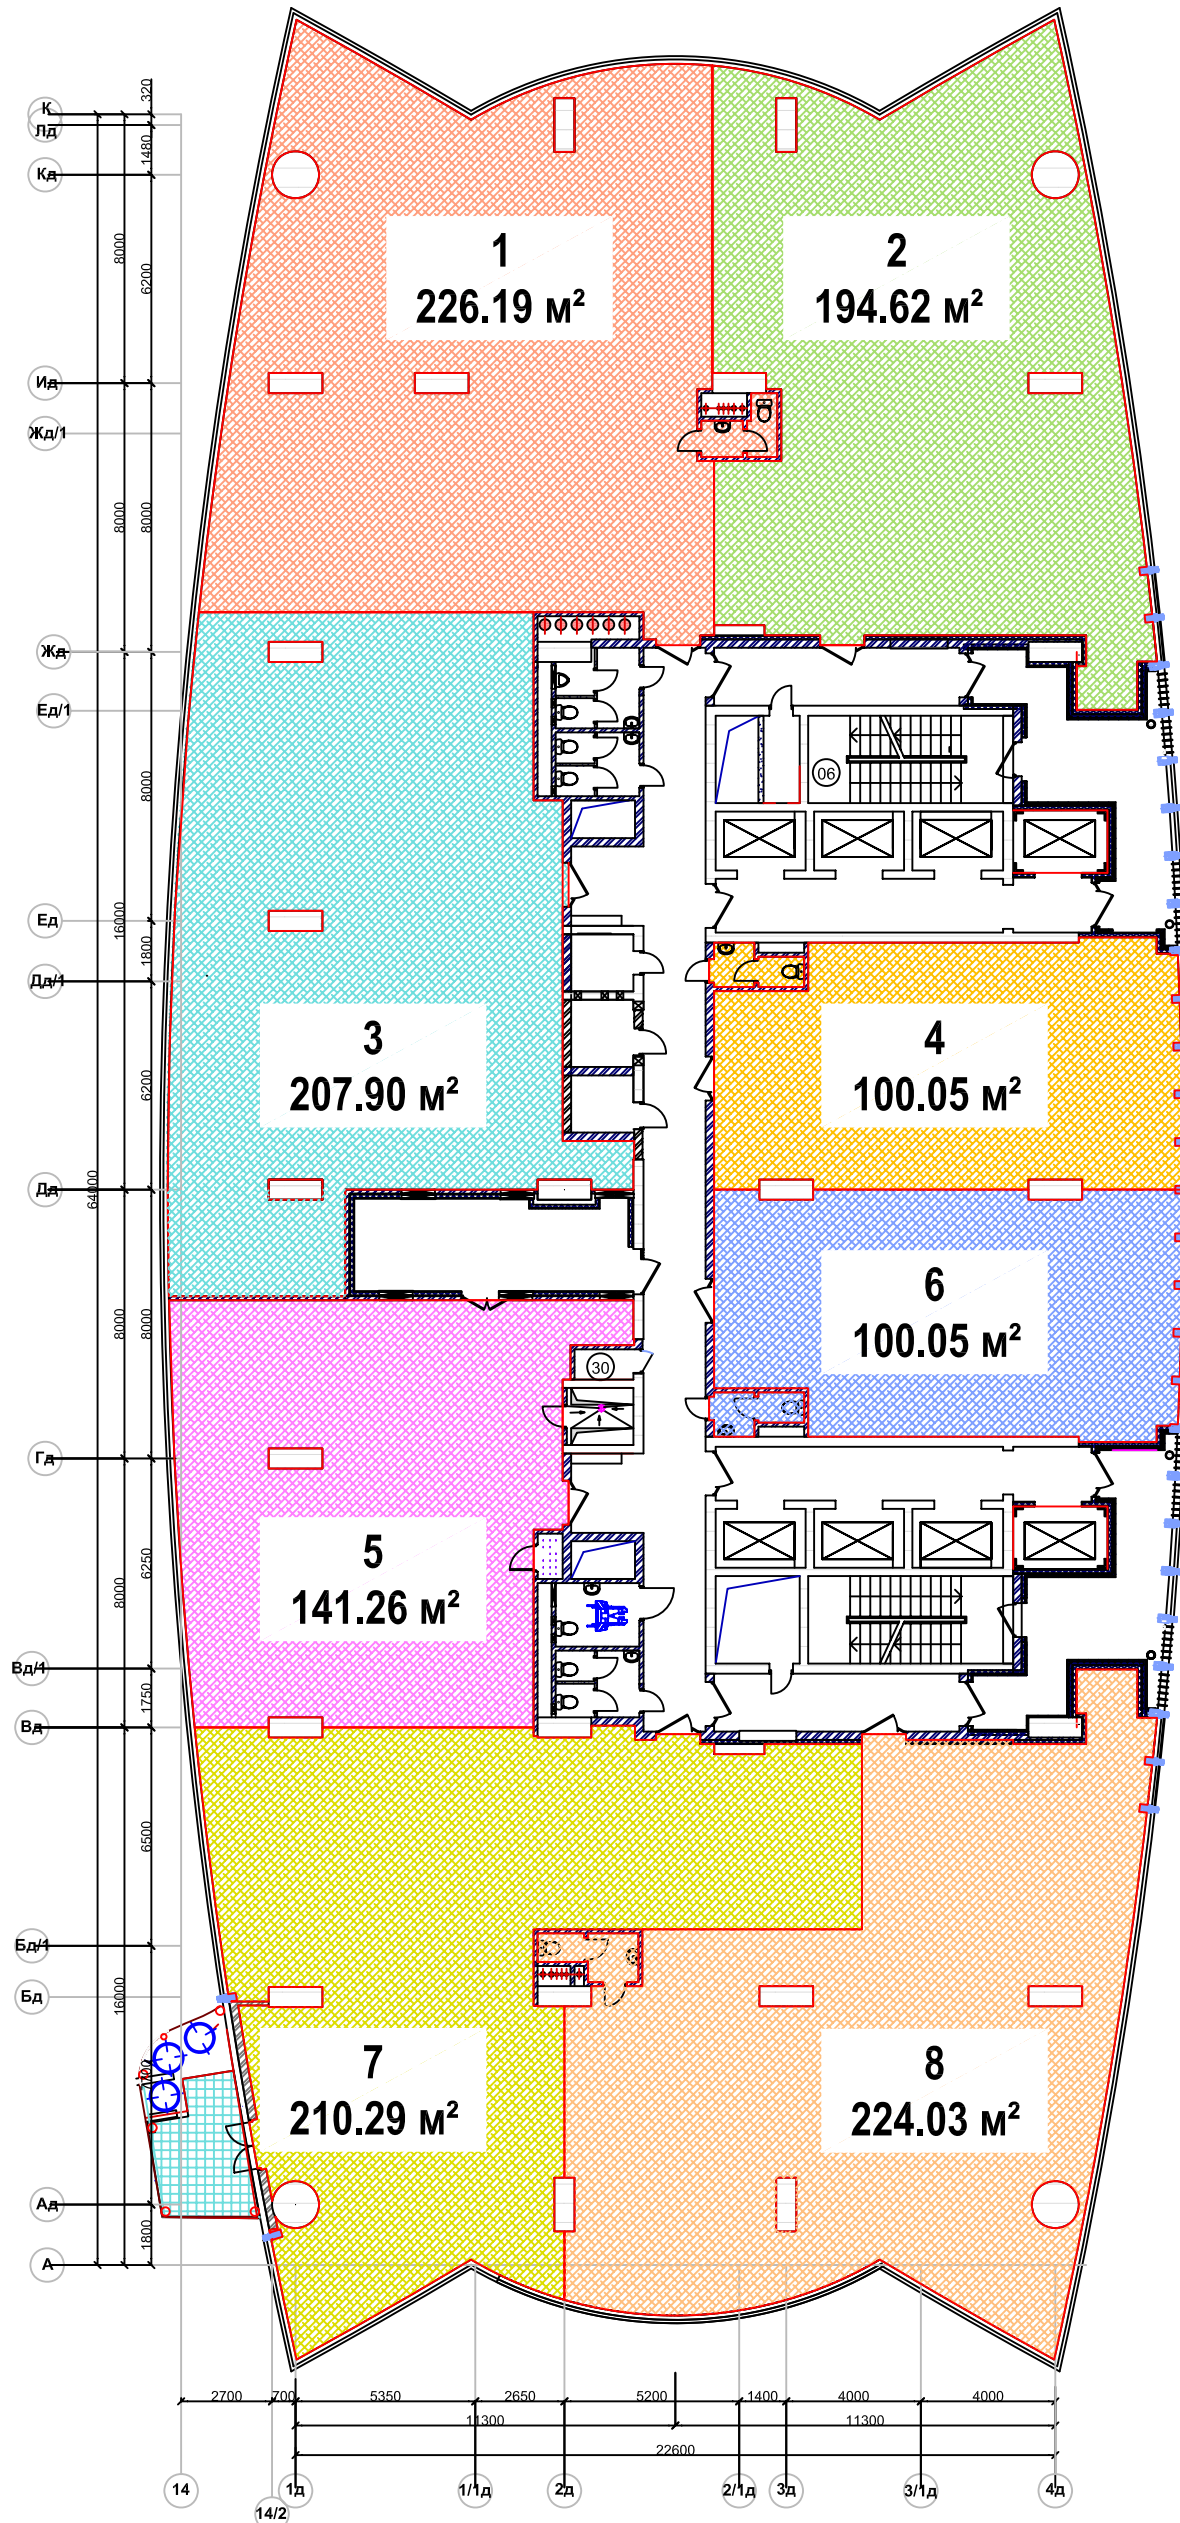

этаж	отметка пола
32 этаж	+123.400
31 этаж	+119.500
30 этаж	+115.600
29 этаж	+111.700
28 этаж	+107.800
27 этаж	+103.900
26 этаж	+100.000
25 этаж	+96.100
24 этаж	+92.200
23 этаж	+88.300
22 этаж	+84.400
21 этаж	+80.500
20 этаж	+76.600
19 этаж	+72.700
18 этаж	+68.800
17 этаж	+64.900
16 этаж	+61.000

Ивл. № полл. № 0
 Подпись и дата
 21.05.12

Взамен ивл. №